

GENEHMIGUNGSVERMERKE

Mitwirkung vom
Vorprüfung vom

Publikation im amtlichen Anzeiger vom
Öffentliche Auflage vom

Einspracheverhandlungen am
Erledigte Einsprachen
Unerledigte Einsprachen
Rechtsverwahrungen

Beschlossen durch den Gemeinderat am

Beschlossen durch die Gemeindeversammlung am

Namens der Einwohnergemeinde Gals

Der Präsident:

Der Gemeindeschreiber:

Die Richtigkeit dieser Angaben bescheinigt

Der Gemeindeschreiber:

Genehmigt durch das Amt für Gemeinden und Raumordnung am:



Einwohnergemeinde Gals

Gemeindeverwaltung
Dorfstrasse 2
3238 Gals

Änderung Zonenplan 1 und 2

Erweiterung Zone für öffentliche Nutzung F "St. Johannsen"

Änderung Zonenplan 2

Massstab 1 : 2'000

Die Änderung beinhaltet:

- Änderung Zonenplan 1
- **Änderung Zonenplan 2**

Weitere Unterlagen:

- Erläuterungsbericht

Datum: 06. April 2021

Mitwirkung


Verfasser:

Boenzli, Kilchhofer & Partner, Raum- und Umweltplanung, Flurstrasse 1A, 3014 Bern

Bestehend



Neu

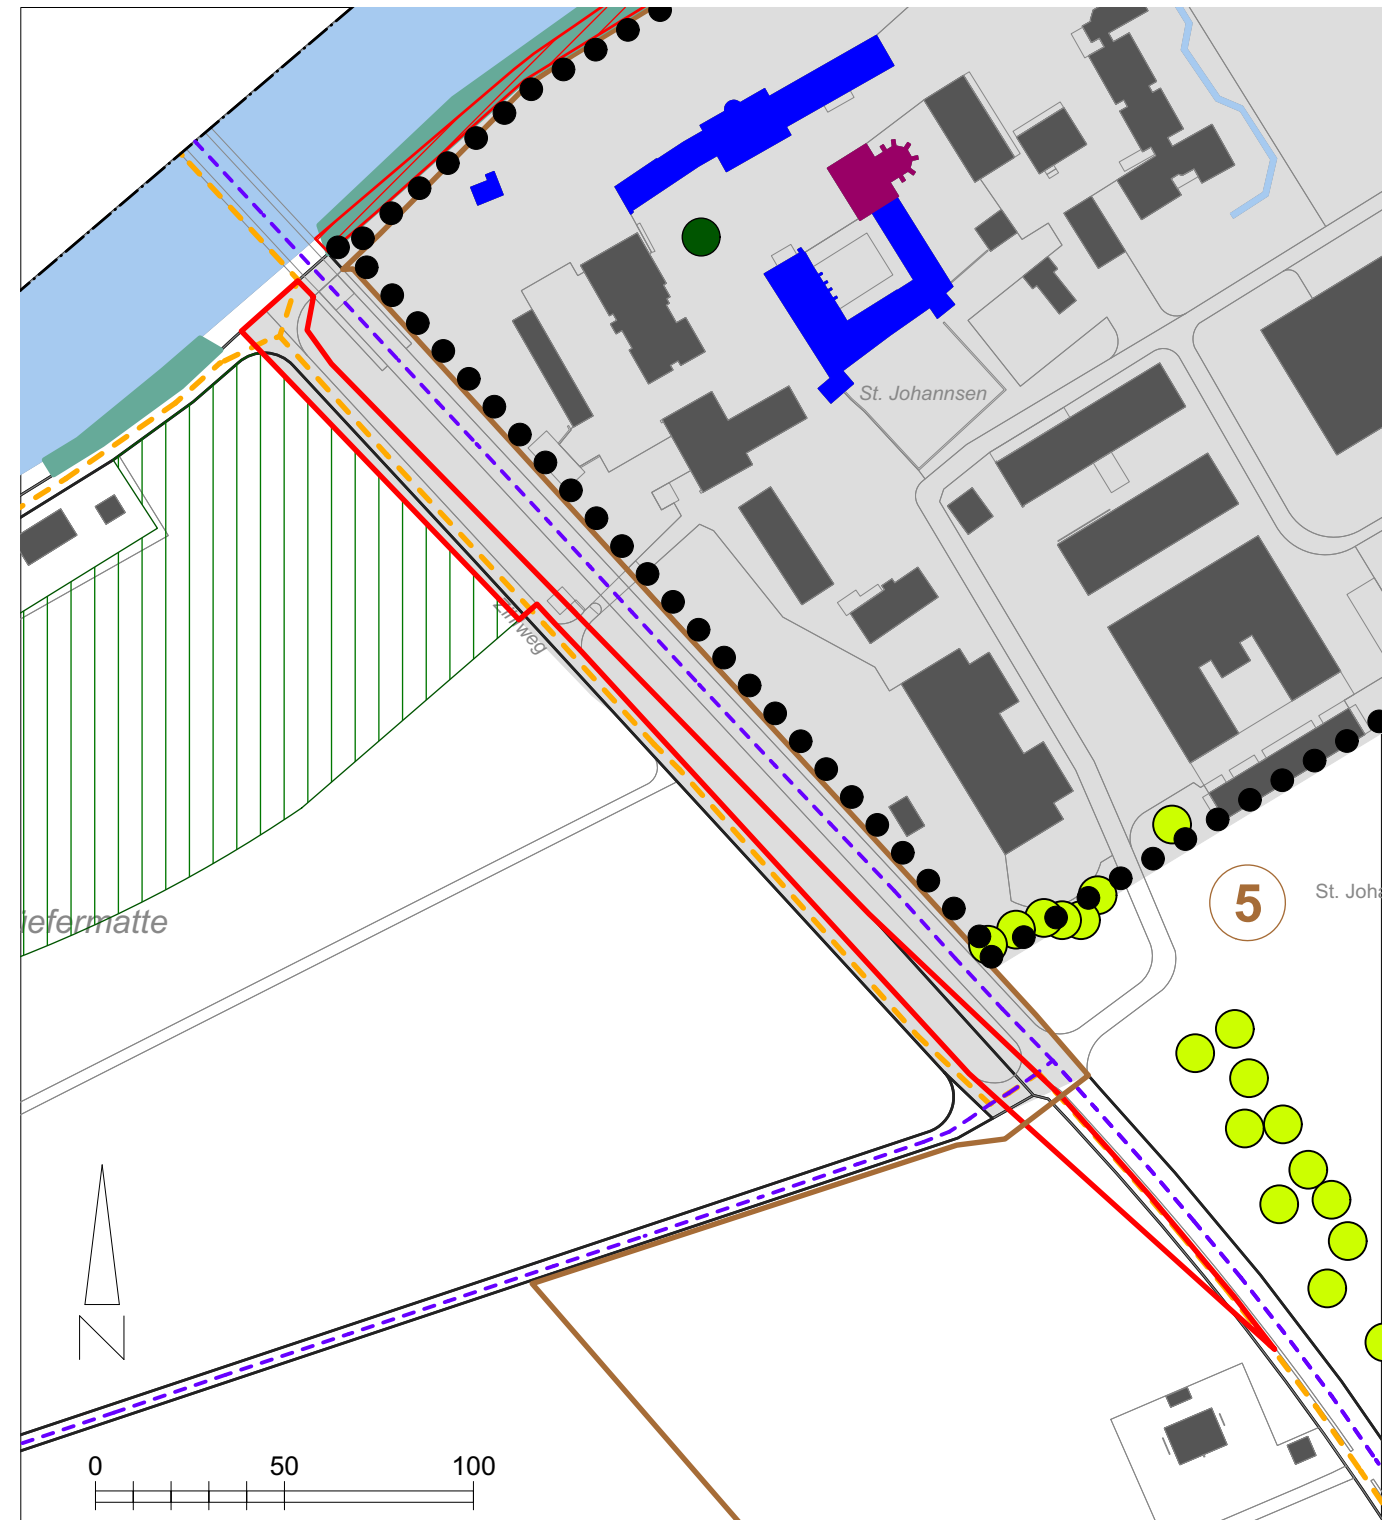

Legende

Festlegungen Ortsbild und Kulturlandschaft

- Ortsbildschutzgebiete
- Archäologische Schutzgebiete

Festlegungen Natur und Landschaft

- Freihaltegebiete
- Einzelbäume
- Baumgruppen / -reihen

Hinweise

- Ufergehölze
- Wanderwege
- Velorouten
- Bauinventar schützenswert / erhaltenswert
- Bauzone
- Gewässer offen

Legende

- Streichung Freihaltegebiete

Festlegungen Ortsbild und Kulturlandschaft

- Ortsbildschutzgebiete
- Archäologische Schutzgebiete

Festlegungen Natur und Landschaft

- Freihaltegebiete
- Einzelbäume
- Baumgruppen / -reihen

Hinweise

- Ufergehölze
- Wanderwege
- Velorouten
- Bauinventar schützenswert / erhaltenswert
- Bauzone
- Gewässer offen