

Kredit für Neubau Grünsammelstelle:

Tiefbauarbeiten Tschilar	CHF 91'000.00
Einzäunung	CHF 30'000.00
Anschaffung Container mit Deckel	CHF 12'000.00
Anschluss Kanalisation	CHF 20'000.00
Anhänger für Transport Grünsammelbehälter	CHF 7'000.00
Total	CHF 160'000.00


Folgekosten pro Jahr	
Deponiegebühr 200 t à CHF 125.00	CHF 25'000.00
Unterhalts und Reinigungskosten	CHF 8'000.00
Abschreibungen	CHF 4'000.00
Zinsen	CHF 800.00
Total	CHF 37'800.00


Massstab: 1:1000

unbeglaubigte Plankopie

Erstellt am: 22.09.2021

Die gedruckten Daten haben nur informativen Charakter. Es können keine rechtlichen Ansprüche irgendwelcher Art geltend gemacht werden.

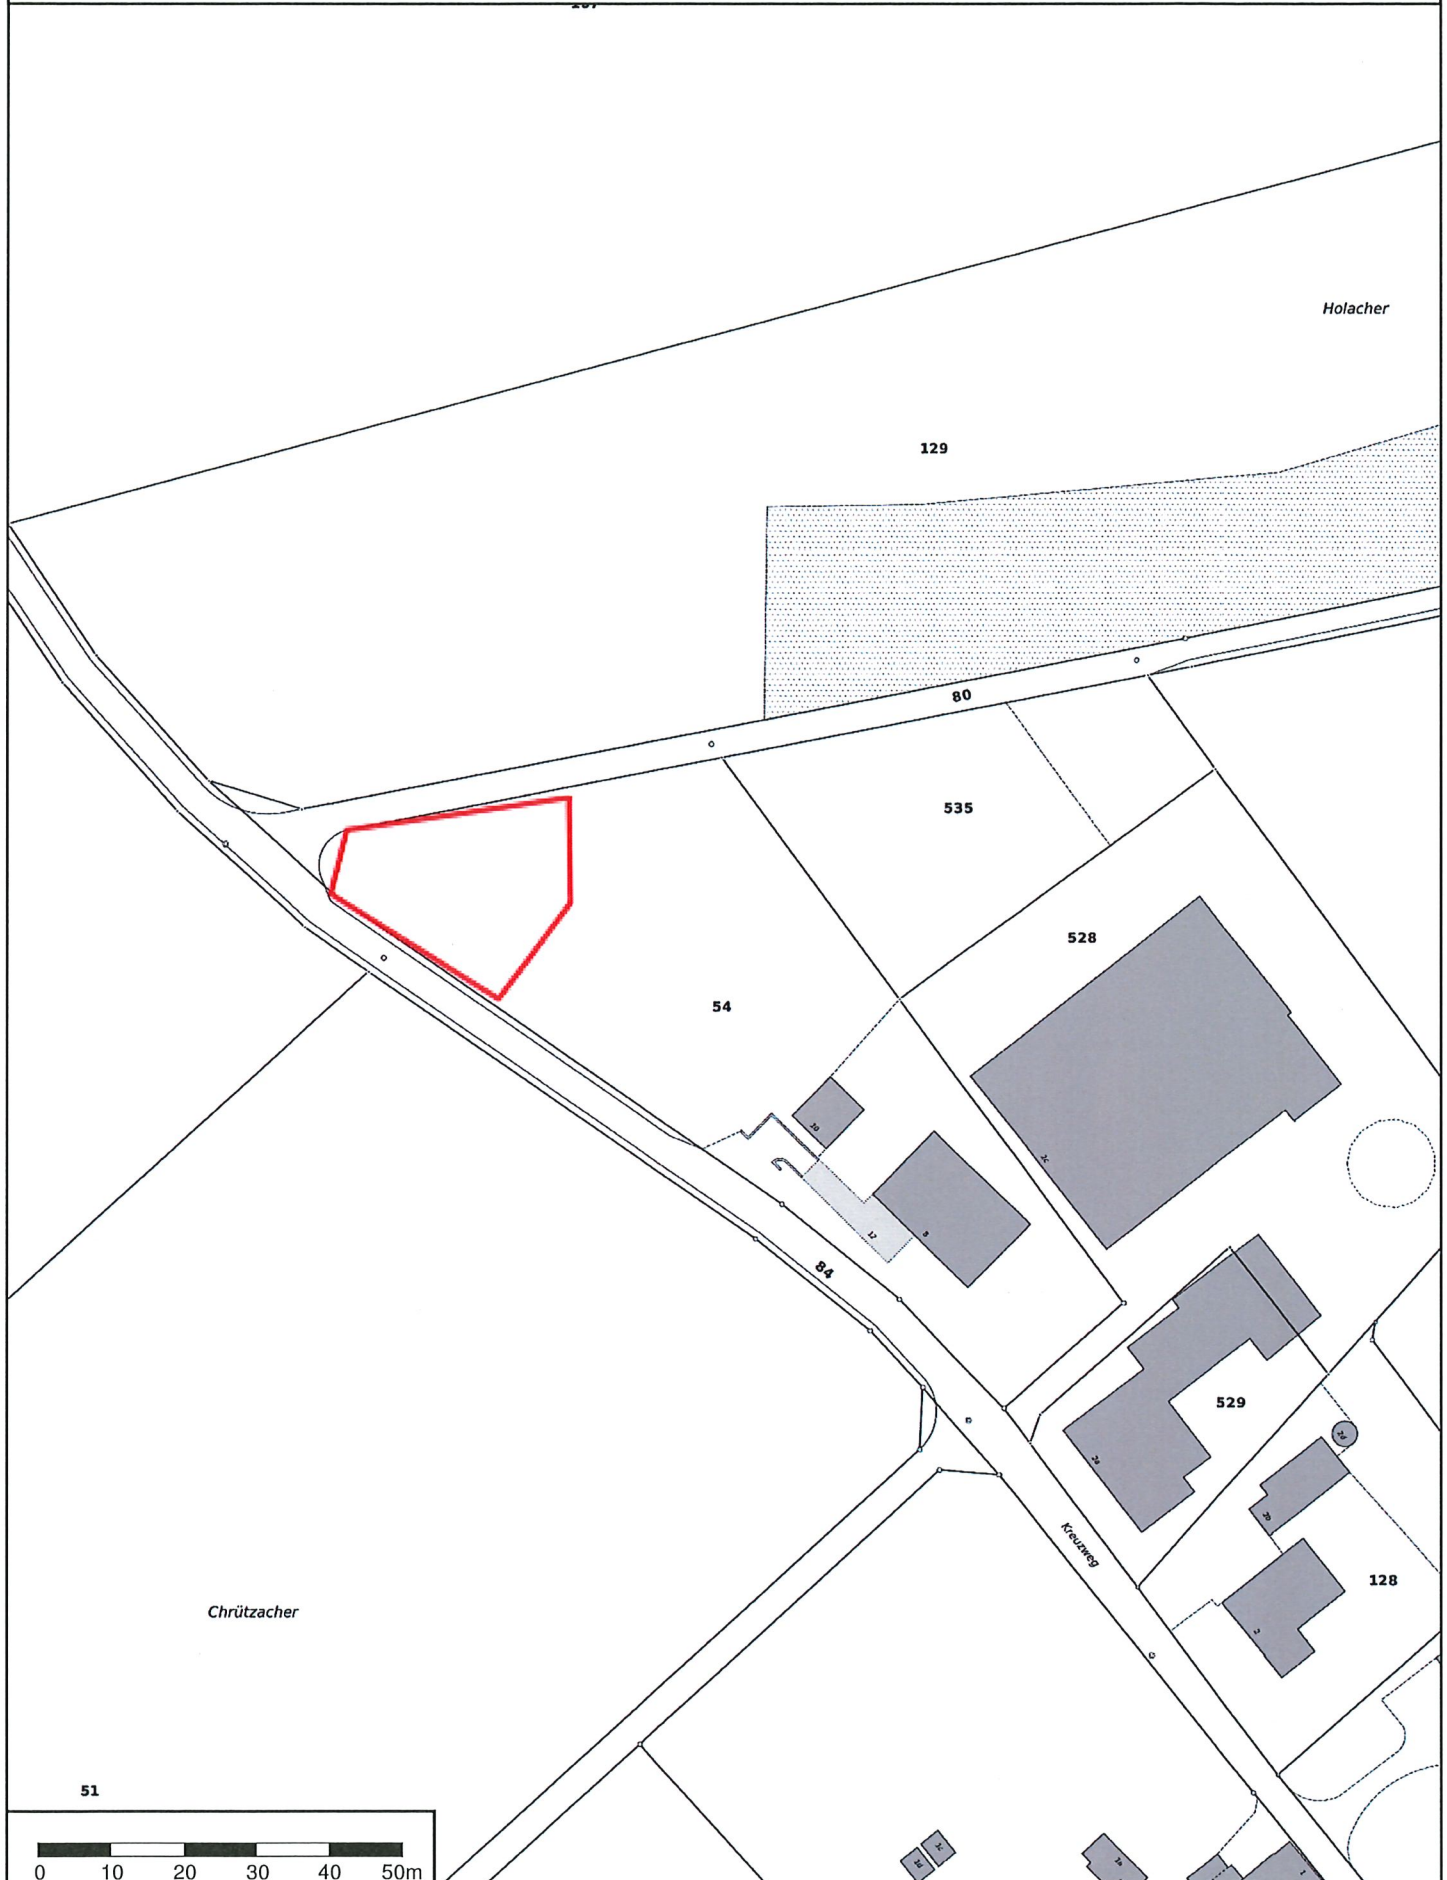

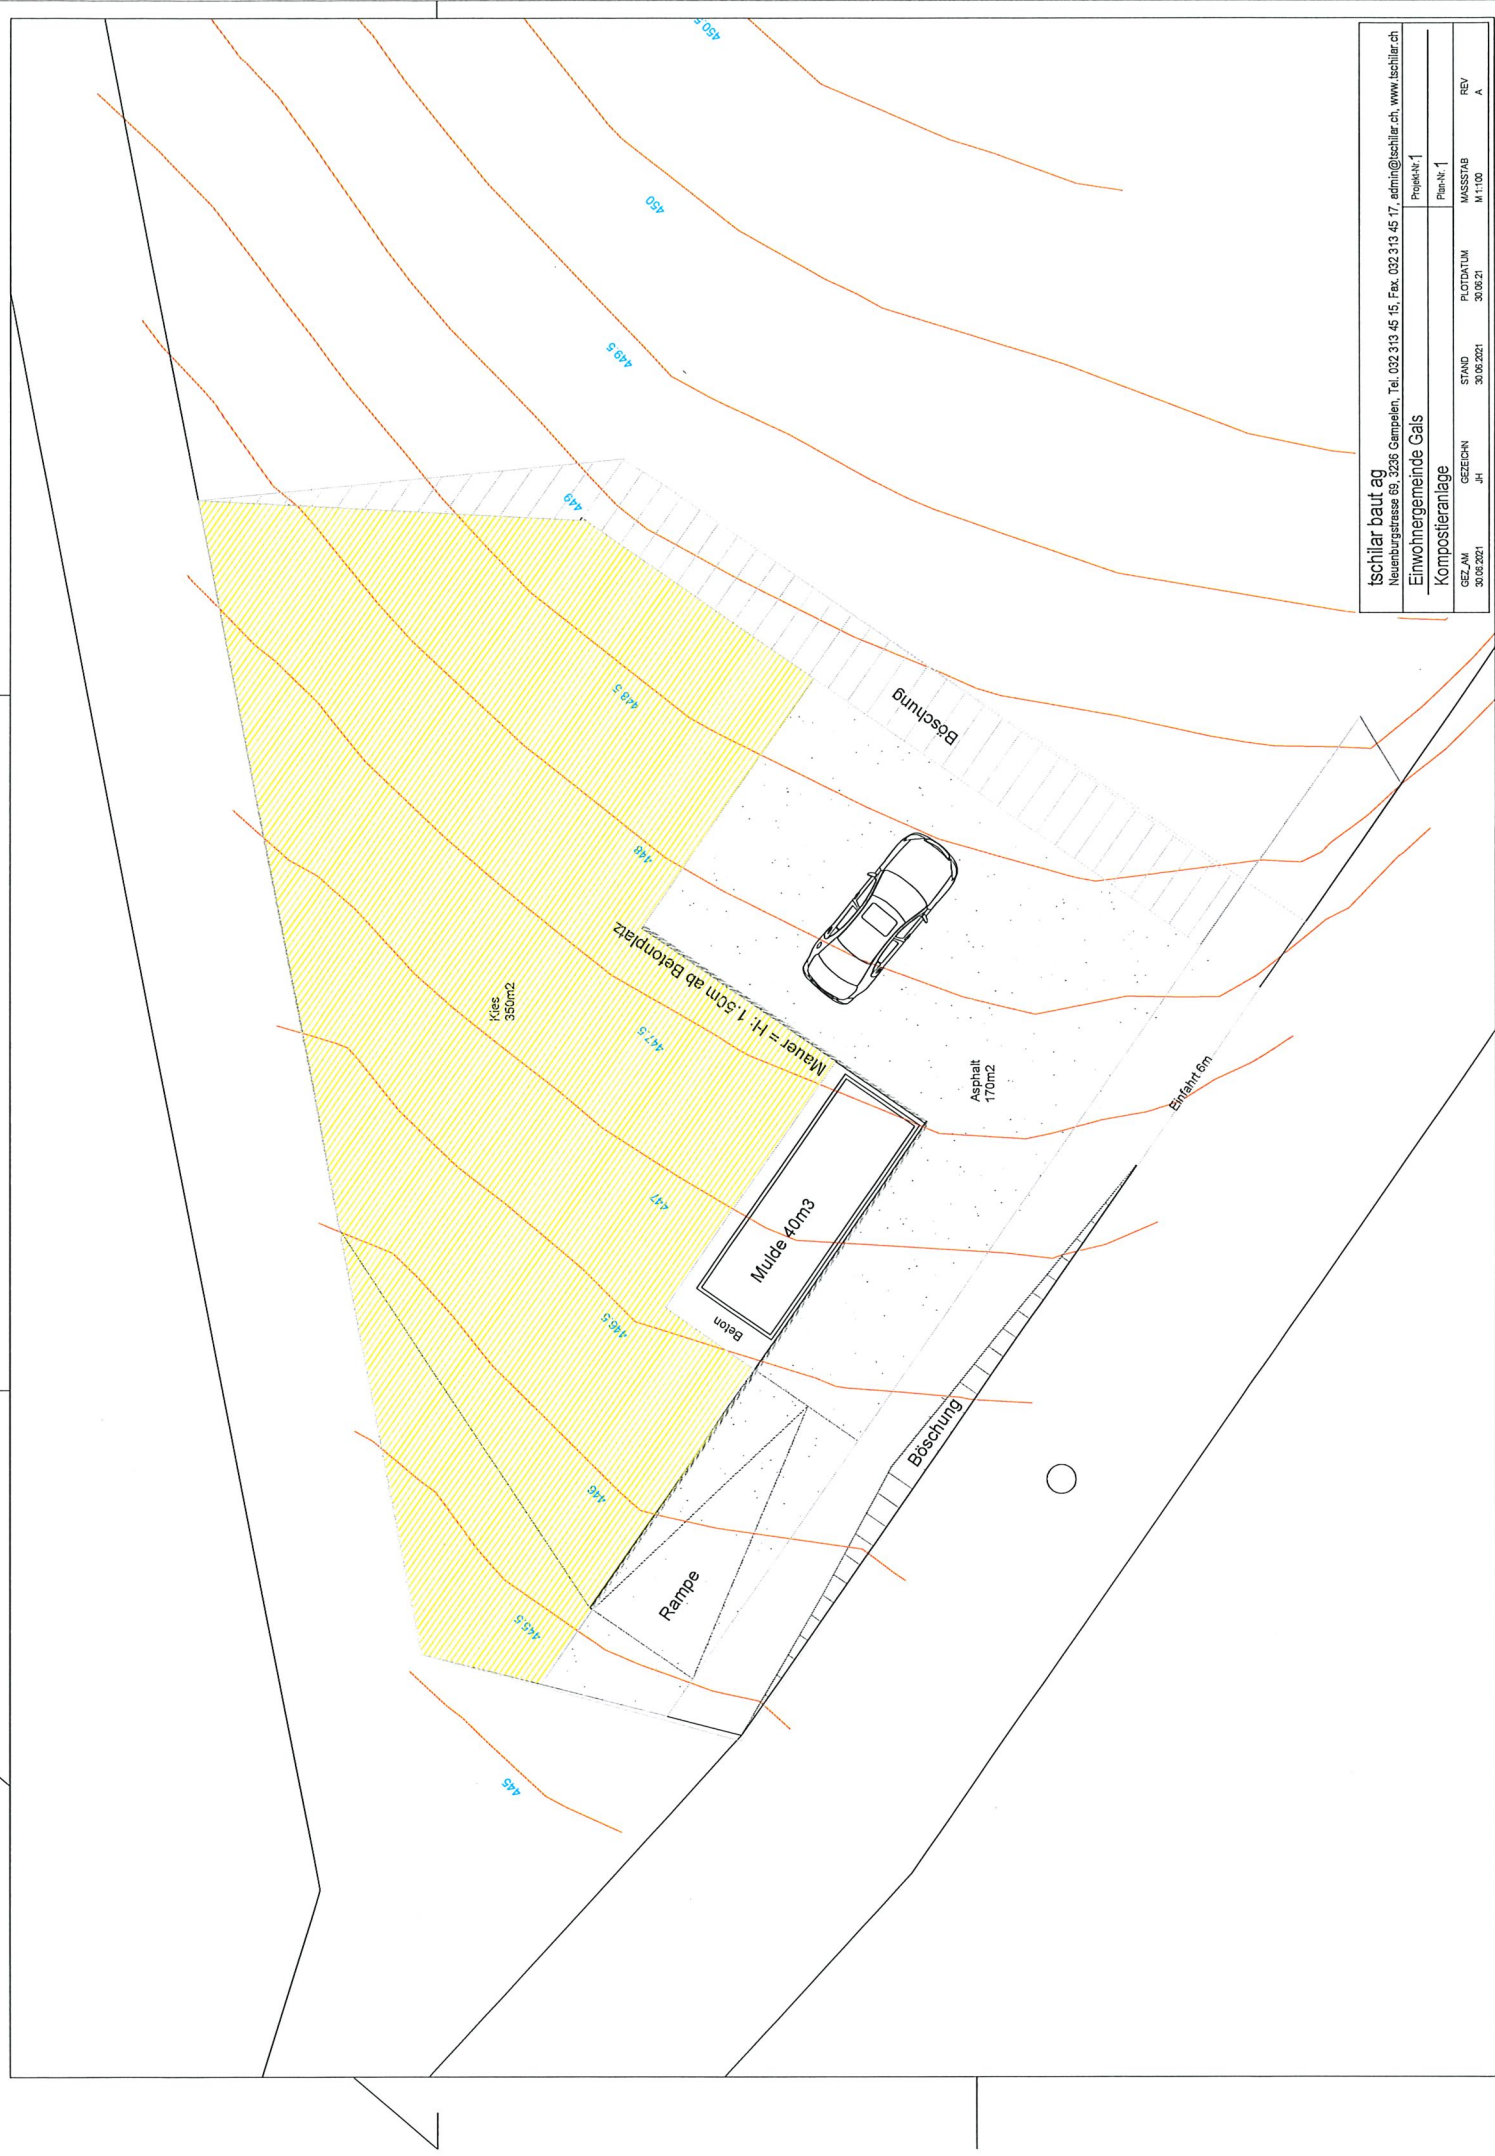

tschlar baut ag Neuenburgstrasse 69, 3280 Gampelen, Tel. 032 313 45 15, Fax. 032 313 45 17, admin@tschlar.ch, www.tschlar.ch			
Einwohnergemeinde Gals			
Kompostieranlage			
GEZ. AM	GEZEICHN	STAND	FLUTDATUM
30.06.2021	J.H.	30.06.2021	30.06.21
MASSSTAB			REV
M 1:100			A